


PLANTA ARQUITECTONICA

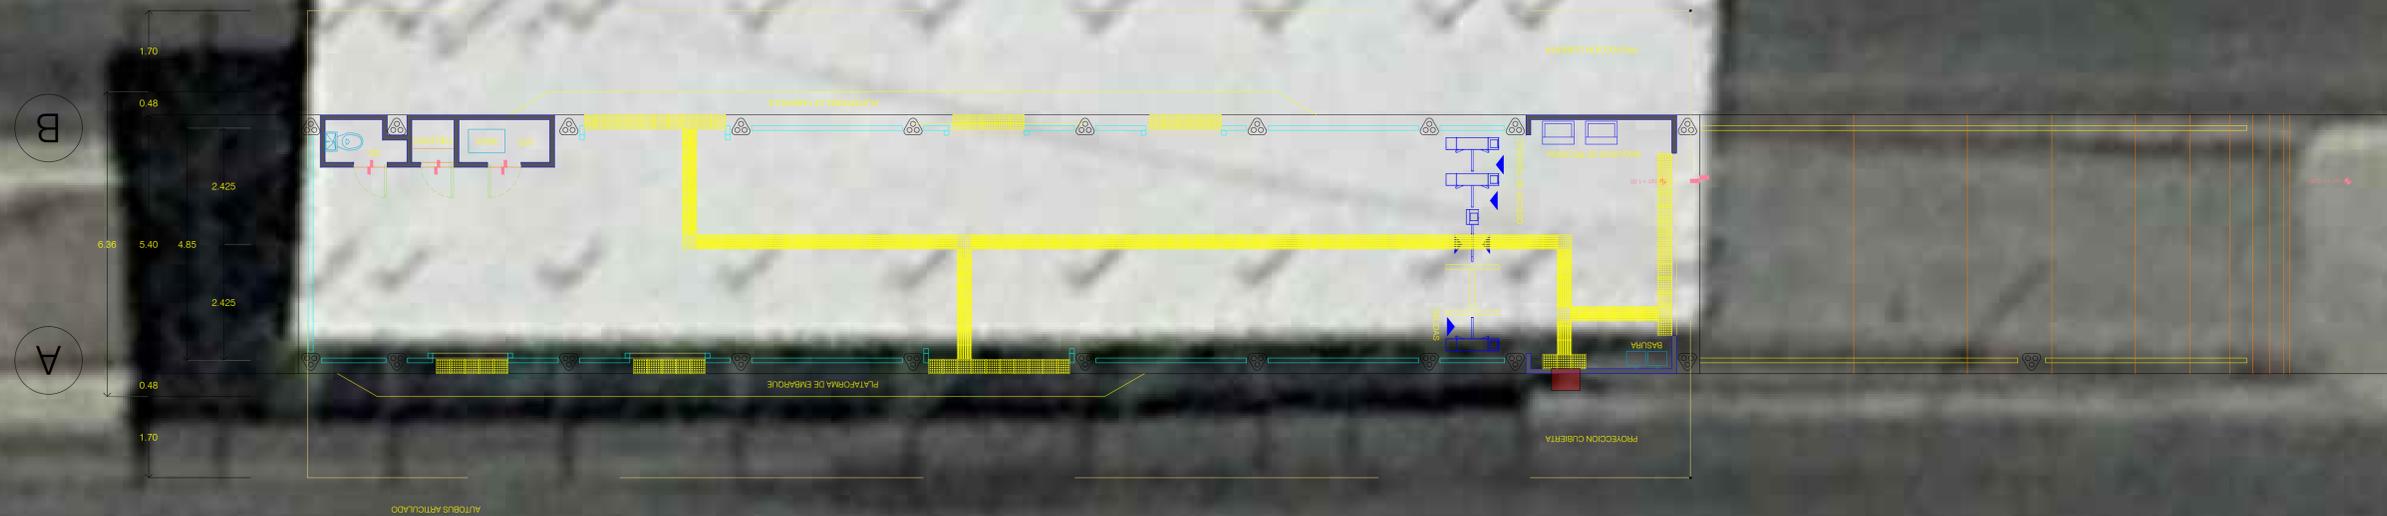

ESTACIÓN VALLE DE ECATEPEC  
MEXIBÚS LÍNEA 1